

ΕΦΗΜΕΡΙΣ ΤΗΣ ΚΥΒΕΡΝΗΣΕΩΣ
ΤΗΣ ΕΛΛΗΝΙΚΗΣ ΔΗΜΟΚΡΑΤΙΑΣ

ΑΘΗΝΑ 16 ΙΟΥΛΙΟΥ 1991	ΤΕΥΧΟΣ ΤΕΤΑΡΤΟ	ΑΡΙΘΜΟΣ ΦΥΛΛΟΥ 460

ΠΟΛΕΟΔΟΜΙΑ

ΑΠΟΦΑΣΕΙΣ

Αριθ. οικ. 3.924

Έγκριση Πολεοδομικής Μελέτης Οικισμού Πευκίου Κοινότητας Αρτεμησίου Ν. Ευβοίας.

Ο ΝΟΜΑΡΧΗΣ ΕΥΒΟΙΑΣ

Έχοντας υπόψη:

1. Τις διατάξεις των άρθρων 33 παρ. 1 και 42 του Ν. 1337/83 (ΦΕΚ 33Α') όπως η τελευταία τροποποιήθηκε με την παρ. 17 του άρθρου 8 του Ν. 1512/85 (ΦΕΚ 4Α').

2. Τις διατάξεις του Π. Δ/τος της 20/30.8.85 (ΦΕΚ 414Δ') για πολεοδόμηση και επέκταση οικισμών της Χώρας μέχρι 2.000 κατοίκους, όπως τροποποιήθηκε με το Π.Δ. της 14/23.2.87 (ΦΕΚ 133Σ').

3. Τις διατάξεις του Ν. Δ/τος της 17.7.1923 «περί σχεδίων Πόλεων κ.λπ.» όπως μεταγενέστερα τροποποιήθηκαν και συμπληρώθηκαν.

4. Τις διατάξεις του Ν. 1577/85 «Γενικός Οικοδομικός Κανονισμός» (ΦΕΚ 210Α) όπως μεταγενέστερα τροποποιήθηκαν και συμπληρώθηκαν.

5. Τις διατάξεις του Π. Δ/τος 24-4/3.5.85 (ΦΕΚ 181Δ') όπως τροποποιήθηκαν με το Π. Δ/γμα της 14/23.2.87 (ΦΕΚ 133Δ').

6. Τις διατάξεις του Π. Δ/τος της 3/6.3.87 (ΦΕΚ 166Δ'/87) για καθορισμό χρήσεων γης.

7. Την 6260/ΕΠΑ 1106/25.8.87 απόφαση Νομάρχη Εύβοιας για καθορισμό ορίων οικισμού Πευκίου Κοινότητας Αρτεμησίου που δημοσιεύθηκε στο ΦΕΚ 852Δ'/87.

8. Την υπ' αριθ. 6/90 Απόφαση Κοιν. Συμβουλίου Αρτεμησίου.

9. Την 3454 π.έ/ΕΠΑ 644 π.έ/91 εισήγηση Τ.Π. & Π.Ε.Ν. Ευβοίας προς το Συμβούλιο Χ.Ο.Π. Νομού Ευβοίας.

10. Την 1η γνωμοδότηση του 2ου/12.2.91 Πρακτικού ΣΧΟΠ Ν. Ευβοίας, αποφασίζουμε:

α) Εγκρίνεται το Πολεοδομικό Σχέδιο Οικισμού Πευκίου Κοινότητας Αρτεμησίου Ν. Ευβοίας όπως ακριβώς φαίνεται στα εννιά (9) διαγράμματα κλίμακας 1:1.000 που θεωρήθηκαν από τον Προϊστάμενο Τ.Π. & Π.Ε. Ν. Ευβοίας.

β) Εγκρίνεται, όπως διατυπώνεται παρακάτω ο πολεοδομικός κανονισμός της περιοχής του σχεδίου.

ΤΟΜΕΑΣ Ι

- Επιτρέπονται οι χρήσεις αμιγούς κατοικίας όπως αυτές καθορίζονται στο Π.Δ. 3/6.3.87 (ΦΕΚ 166Δ').
- Όριο κατάτμησης και αρτιότητας: πρόσωπο 15,00 μ.
- Ποσοστό κάλυψης: 60% εμβαδόν 400,00 τ.μ.
- Συντελεστής δόμησης: 0,6
- Μέγιστο ύψος οικοδομής 7,50 μ. Σε περίπτωση κατασκευής στέγης το ύψος προσαυξάνεται κατά 2,00 μ.

ΤΟΜΕΑΣ ΙΙ

- Επιτρέπονται οι χρήσεις, γενικής κατοικίας όπως αυτές καθορίζονται στο Π.Δ. 3/6.3.87 (ΦΕΚ 166Δ').
- Όριο κατάτμησης και αρτιότητας: πρόσωπο 15,00 μ.

Εμβαδόν: 400,00 μ.

Ποσοστό κάλυψης: 40%
- Συντελεστής δόμησης: 0,8
- Μέγιστο ύψος οικοδομής: 7,50 μ. Σε περίπτωση κατασκευής στέγης το ύψος προσαυξάνεται κατά 2,00 μ.

ΤΟΜΕΑΣ IV

- Επιτρέπονται οι χρήσεις αμιγούς κατοικίας όπως αυτές καθορίζονται στο Π.Δ. 3/6.3.87 (ΦΕΚ 166Δ').
- Ποσοστό κάλυψης: 20%
- Συντελεστής δόμησης: 0,4
- Όριο κατάτμησης και αρτιότητας: πρόσωπο 20,00 μ.

Εμβαδόν 800,00 τ.μ.
- Μέγιστο ύψος οικοδομής: 7,50 μ. Σε περίπτωση κατασκευής στέγης το ύψος προσαυξάνεται κατά 2,00 μ.

γ) Κατά παρέκκλιση θεωρούνται άρτια και οικοδομήσιμα τα οικόπεδα εφ' όσον έχουν κατά την ημερομηνία δημοσίευσης της παρούσης ή προκύπτουν κατά την πράξη εφαρμογής ελάχιστο πρόσωπο 7,00 μ. και ελάχιστο εμβαδόν 150 μ.

δ) Όλα τα γήπεδα θεωρούνται άρτια και οικοδομήσιμα εφ' όσον μέσα σε αυτά εγγράφεται κάτοψη κτηρίου με ελάχιστη επιφάνεια 50,00 τ.μ. και ελάχιστη πλευρά 5,00 μ.

ε) Ορίζονται ειδικοί όροι δόμησης, όπως αυτοί αναφέρονται στα δελτία αρχιτεκτονικής αναγνώρισης τύπου 2 και 3 της 3.308 ΕΠΑ 610/26.5.88 απόφασης Νομάρχη Ευβοίας.

στ) Κατά τα λοιπά ισχύει ο ΓΟΚ '85.

Χαλκίδα, 4 Ιουνίου 1991

Ο Νομάρχης

ΛΑΖΑΡΟΣ ΚΥΡΙΖΟΓΛΟΥ

ΝΟΜΑΡΧΙΑ ΕΥΒΟΙΑΣ
ΤΜΗΜΑ ΠΟΛΕΟΔΟΜΙΑΣ & Π.Ε.

ΚΤΗΜΑΤΟΛΟΓΙΚΟ ΔΙΑΓΡΑΜΜΑ

ΕΛΛΗΝΙΚΟ DATUM


Ο ΑΝΑΔΟΧΟΣ

ΑΘΑΝ. ΚΟΥΝΗΣ
ΤΟΠΟΓΡΑΦΟΣ ΜΗΧΑΝΙΚΟΣ

Ο ΕΠΙΒΛΕΠΩΝ

ΓΕΩΡΓΙΟΣ ΜΠΑΜΠΑΛΗΣ
ΤΟΠΟΓΡΑΦΟΣ ΜΗΧΑΝΙΚΟΣ

Κλίμακα 1:1000

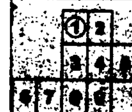


ΥΠΕΧΩΔΕ Ε.Π.Α

ΥΠΟΜΝΗΜΑ


1 ——— ρυμοτομική γραμμή (πράσινη)
2 ——— οικοδομική γραμμή (κόκκινη)
3 - - - - καταργούμενη ρυμοτ./οικοδ. γραμμή
4 ••••••• όριο τομέων όρων δόμησης
5 ▬▬▬ περιοχή που απαιτεί σύνταξη ρυμοτομικού σχεδίου

6 [Κ.Χ] Ελευθερος χωρος κοινοχρηστος

ΤΥΠΙΚΕΣ ΔΙΑΤΟΜΕΣ ΔΡΟΜΩΝ
ΣΥΛΛΕΚΤΗΡΙΟΙ

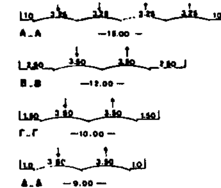

ΤΟΠΙΚΗΣ ΕΞΥΠΗΡΕΤΗΣΗΣ

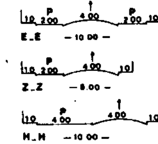

ΤΟΜΕΑΣ / ΟΡΟΙ ΔΟΜΗΣΗΣ	I	II	III	IV
ΧΡΗΣΕΙΣ	αμιγης κατοικια	γεν. κατοικια λιανεμποριο τουρ. εγκαταστασεις	κοινωφελεις – κοινοχρηστες λειτουργιες	αμιγης κατοικια
ΟΙΚΟΔ. ΣΥΣΤ. ΚΑΛΥΨΗ	Γ.Ο.Κ 60 %	Γ.Ο.Κ 70 %	Γ.Ο.Κ Βασει μελετης	Γ.Ο.Κ 20 %
ΑΡΤΙΟΤΗΤΑ	400	400	Οπως εμφανιζονται	800
	15	15	στο πολεοδ. σχεδιο	20
	Γεν. παρεκκλιση: Οπως προκυψουν απο τη πραξη εφαρμογης			
ΣΥΝΤΕΛΕΣΤΗΣ ΔΟΜΗΣΗΣ	0.6	0.8	Βασει μελετης	0.4
ΜΕΓΙΣΤΟ ΥΨΟΣ	7.50	7.50	Βασει μελετης	7.50
ΟΡΟΦΟΙ	2	2	Βασει μελετης	2
ΣΤΕΓΗ	Γενικως επιβαλλεται η στεγη			


ΕΡΓΟΔΟΤΗΣ
ΝΟΜΑΡΧΙΑΚΟ ΤΑΜΕΙΟ Ν. ΕΥΒΟΙΑΣ
ΑΝΑΔΟΧΟΣ
Ι. ΦΑΤΟΥΡΟΥ Ε. ΠΟΛΥΔΟΥΛΗ

πολεοδομικη μελετη οικισμου ΠΕΥΚΙ κοινοτητος Αρτεμησιου Ν. Ευβοιας

ΚΕΝΤΡΟ Φ. Χ. Ι. Ημερομηνια Φωτοληψιας
Φ _
Χ _

ΟΜΑΔΑ ΜΕΛΕΤΗΣ
Ι. ΦΑΤΟΥΡΟΥ ΑΡΧ/ΤΩΝ. ΠΟΛΕΟΔΟΜΟΣ
Ε. ΠΟΛΥΔΟΥΛΗ

ΔΙΑΝΟΜΗ ΠΙΝΑΚΙΔΩΝ

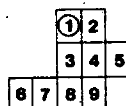

Α. ΓΚΑΒΑΛΗΣ ΑΡΧ/ΤΩΝ. ΠΟΛΕΟΔΟΜΟΣ
"Έγκριση Πολεοδομικής Μελέτης Οικισμού Πευκί Κοινότητας Αρτεμισίου"
Αριθμός: 3924
Ημερομηνία: 4-6-91

Β' ΦΑΣΗ

ΧΑΡΤΗΣ	
Β.2.2	**Ρυμοτομικο Σχεδιο**
1989	ΚΛΙΜΑΚΑ 1: 1000

ΝΟΜΑΡΧΙΑ ΕΥΒΟΙΑΣ
ΤΜΗΜΑ ΠΟΛΕΟΔΟΜΙΑΣ & Π.Ε.


ΚΤΗΜΑΤΟΛΟΓΙΚΟ ΔΙΑΓΡΑΜΜΑ

ΥΠΕΧΩΔΕ Ε.Π.Α


ΥΠΟΜΝΗΜΑ

1 ——— ρυμοτομική γραμμή (πράσινη)
2 ——— οικοδομική γραμμή (κόκκινη)
3 ------- καταργούμενη ρυμοτ./οικοδ. γραμμή
4 όριο τομέων όρων δόμησης
5 περιοχή που απαιτεί σύνταξη ρυμοτομικού σχεδίου
6 Κ.Χ Ελευθερος χωρος κοινοχρηστος

ΤΥΠΙΚΕΣ ΔΙΑΤΟΜΕΣ ΔΡΟΜΩΝ
ΣΥΛΛΕΚΤΗΡΙΟΙ

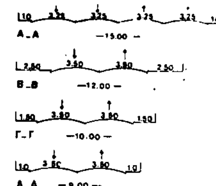

ΤΟΠΙΚΗΣ ΕΞΥΠΗΡΕΤΗΣΗΣ

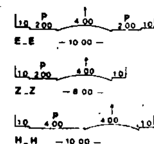

ΟΡΟΙ ΔΟΜΗΣΗΣ / ΤΟΜΕΑΣ	I	II	III	IV
ΧΡΗΣΕΙΣ	αμιγης κατοικια	γεν. κατοικια λιανεμποριο τουρ. εγκαταστασεις	κοινωφελεις – κοινοχρηστες λειτουργιες	αμιγης κατοικια
ΟΙΚΟΔ. ΣΥΣΤ. ΚΑΛΥΨΗ	Γ.Ο.Κ 60 %	Γ.Ο.Κ 70 %	Γ.Ο.Κ Βασει μελετης	Γ.Ο.Κ 20 %
ΑΡΤΙΟΤΗΤΑ	400	400	Οπως εμφανιζονται	800
	15	15	στο πολεοδ. σχεδιο	20
	Γεν. παρεκκλιση: Οπως προκυψουν απο τη πραξη εφαρμογης			
ΣΥΝΤΕΛΕΣΤΗΣ ΔΟΜΗΣΗΣ	0.6	0.8	Βασει μελετης	0.4
ΜΕΓΙΣΤΟ ΥΨΟΣ	7.50	7.50	Βασει μελετης	7.50
ΟΡΟΦΟΙ	2	2	Βασει μελετης	2
ΣΤΕΓΗ	Γενικως επιβαλλεται η στεγη			

ΕΡΓΟΔΟΤΗΣ
ΝΟΜΑΡΧΙΑΚΟ ΤΑΜΕΙΟ Ν. ΕΥΒΟΙΑΣ
ΑΝΑΔΟΧΟΣ
Ι. ΦΑΤΟΥΡΟΥ Ε. ΠΟΛΥΔΟΥΛΗ

πολεοδομικη μελετη οικισμου ΠΕΥΚΙ κοινοτητος Αρτεμησιου Ν. Ευβοιας

ΚΕΝΤΡΟ Φ. Χ. Ι. : Ημερομηνια Φωτοληψιας
Φ –
Χ –

ΟΜΑΔΑ ΜΕΛΕΤΗΣ
Ι. ΦΑΤΟΥΡΟΥ ΑΡΧ/ΤΩΝ ΠΟΛΕΟΔΟΜΟΣ
Ε. ΠΟΛΥΔΟΥΛΗ

ΔΙΑΝΟΜΗ ΠΙΝΑΚΙΔΩΝ

		1	(2)	
		3	4	5
6	7	8	9	

ΝΟΜΑΡΧΙΑ
Α. ΓΚΑΒΑΛΗΣ ΑΡΧ/ΤΩΝ ΠΟΛΕΟΔΟΜΟΣ
"Εγκριση Πολεοδομικης Μελετης Οικισμου Πευκια Κοινοτητας Αρτεμισιου"
Αριθμός απόφασης: 3924
Ημερομηνία: 4-6-91
Ο Προϊστάμενος ΤΠΚ
ΠΥΡΓΟΣ ΜΠΑΜΠΑΛΙΟ

Β' ΦΑΣΗ

ΧΑΡΤΗΣ **Β.2.2** **Ρυμοτομικο Σχεδιο**

1989 ΚΛΙΜΑΚΑ 1: 1000

ΝΟΜΑΡΧΙΑ ΕΥΒΟΙΑΣ
ΤΜΗΜΑ ΠΟΛΕΟΔΟΜΙΑΣ & Π.Ε.

ΚΤΗΜΑΤΟΛΟΓΙΚΟ ΔΙΑΓΡΑΜΜΑ

ΤΟΜΕΑΣ


ΠΕΖΟΔΡΟΜΟΣ

ΠΕΖΟΔΡΟΜΟΣ

ΠΕΖΟΔΡΟΜΟΣ

Ο ΑΝΑΔΟΧΟΣ

ΥΠΕΧΩΔΕ Ε.Π.Α

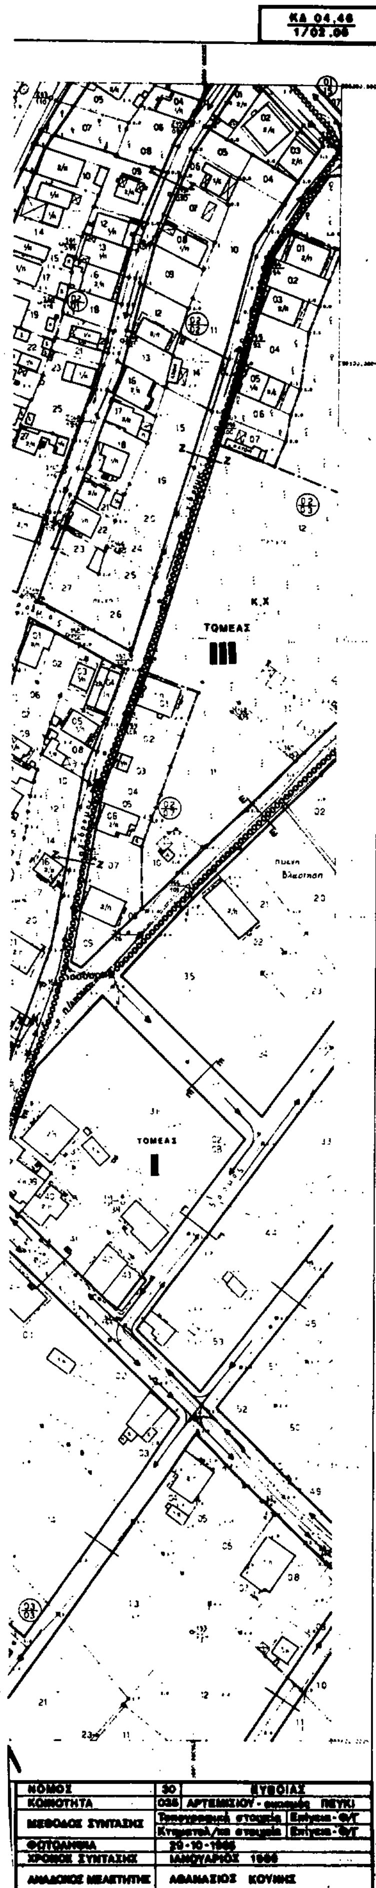

ΥΠΟΜΝΗΜΑ

1 ρυμοτομική γραμμή (πράσινη)
2 οικοδομική γραμμή (κόκκινη)
3 καταργούμενη ρυμοτ./οικοδ. γραμμή
4 όριο τομέων όρων δόμησης
5 περιοχή που απαιτεί σύνταξη ρυμοτομικού σχεδίου
6 K.X Ελευθερος χωρος κοινοχρηστος

ΤΥΠΙΚΕΣ ΔΙΑΤΟΜΕΣ ΔΡΟΜΩΝ

ΣΥΛΛΕΚΤΗΡΙΟΙ

1.0 3.25 3.25 3.25 3.25 1.0
Α_Α —18.00 —

2.50 3.50 3.50 2.50
Β_Β —12.00 —

1.50 3.50 3.50 1.50
Γ_Γ —10.00 —

1.0 3.50 3.50 1.0
Δ_Δ — 9.00 —

ΤΟΠΙΚΗΣ ΕΞΥΠΗΡΕΤΗΣΗΣ

1.0 P 2.00 4.00 P 2.00 1.0
Ε_Ε — 10.00 —

1.0 P 2.00 4.00 1.0
Ζ_Ζ — 8.00 —

1.0 P 4.00 4.00 1.0
Η_Η — 10.00 —

ΟΡΟΙ ΔΟΜΗΣΗΣ / ΤΟΜΕΑΣ	I	II	III	IV
ΧΡΗΣΕΙΣ	αμιγης κατοικια	γεν. κατοικια, λιανεμποριο τουρ. εγκαταστασεις	κοινωφελεις – κοινοχρηστες λειτουργιες	αμιγης κατοικια
ΟΙΚΟΔ. ΣΥΣΤ. ΚΑΛΥΨΗ	Γ.Ο.Κ 60%	Γ.Ο.Κ 70%	Γ.Ο.Κ Βασει μελετης	Γ.Ο.Κ 20%
ΑΡΤΙΟΤΗΤΑ	400	400	Οπως εμφανιζονται	800
	15	15	στο πολεοδ. σχεδιο	20
	Γεν. παρεκκλιση: Οπως προκυψουν απο τη πραξη εφαρμογης			
ΣΥΝΤΕΛΕΣΤΗΣ ΔΟΜΗΣΗΣ	0.6	0.8	Βασει μελετης	0.4
ΜΕΓΙΣΤΟ ΥΨΟΣ	7.50	7.50	Βασει μελετης	7.50
ΟΡΟΦΟΙ	2	2	Βασει μελετης	2
ΣΤΕΓΗ	Γενικως επιβαλλεται η στεγη			

ΕΡΓΟΔΟΤΗΣ

ΝΟΜΑΡΧΙΑΚΟ ΤΑΜΕΙΟ Ν. ΕΥΒΟΙΑΣ

ΑΝΑΔΟΧΟΣ

Ι. ΦΑΤΟΥΡΟΥ Ε. ΠΟΛΥΔΟΥΛΗ

πολεοδομικη μελετη οικισμου ΠΕΥΚΙ κοινοτητος Αρτεμησιου Ν. Ευβοιας

ΚΕΝΤΡΟ Φ. Χ. Ι. Ημερομηνια Φωτοληψιας
Φ _
Χ _

ΟΜΑΔΑ ΜΕΛΕΤΗΣ
Ι. ΦΑΤΟΥΡΟΥ ΑΡΧ/ΤΩΝ ΠΟΛΕΟΔΟΜΟΣ
Ε. ΠΟΛΥΔΟΥΛΗ

ΔΙΑΝΟΜΗ ΠΙΝΑΚΙΔΩΝ

	1	2	
	(3)	4	5
6	7	8	9


17/5/91

ΑΡΧ/ΤΩΝ ΠΟΛΕΟΔΟΜΟΣ
"Έγκριση Πολεοδομικής Μελέτης Οικισμού Πευκί Κοινότητας Αρτεμισίου"
3924
4-6-91
Ο Προϊστάμενος ΤΠΣΠΕ

Β' ΦΑΣΗ

ΧΑΡΤΗΣ	
Β.2.2	Ρυμοτομικο Σχεδιο

1989 ΚΛΙΜΑΚΑ 1: 1000

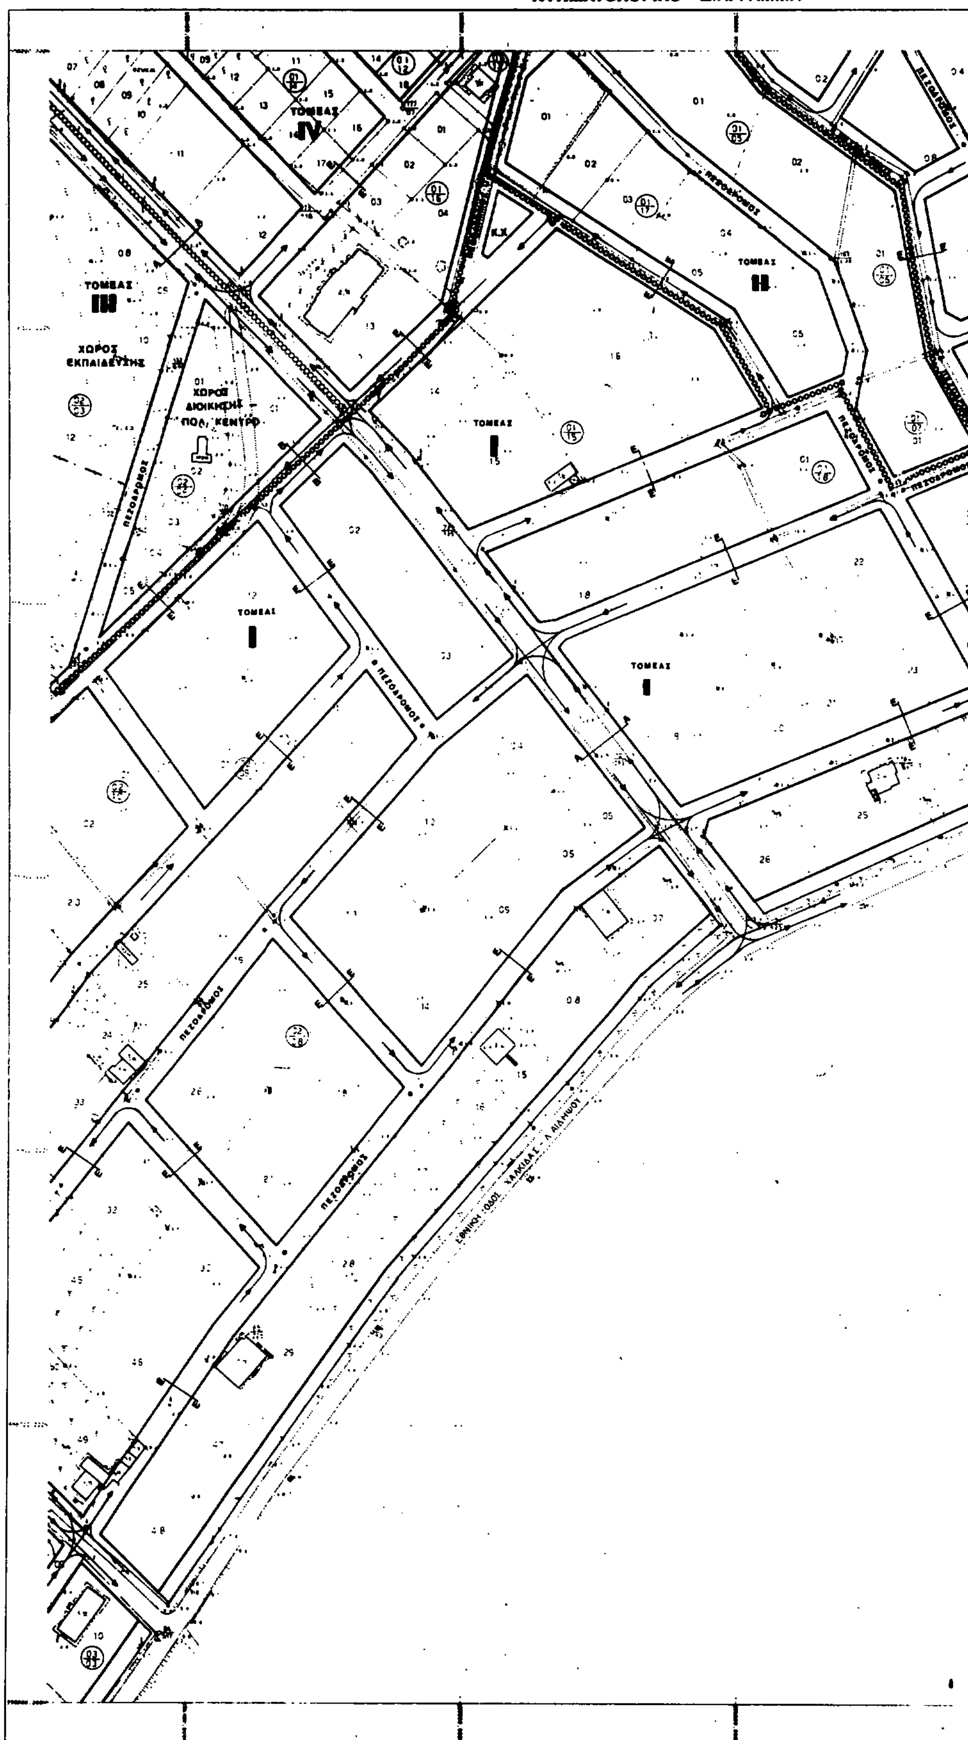
ΝΟΜΑΡΧΙΑ ΕΥΒΟΙΑΣ
ΤΜΗΜΑ ΠΟΛΕΟΔΟΜΙΑΣ & Π.Ε.
ΚΤΗΜΑΤΟΛΟΓΙΚΟ ΔΙΑΓΡΑΜΜΑ
ΤΟΜΕΑΣ IV
ΤΟΜΕΑΣ III
ΤΟΜΕΑΣ II
ΤΟΜΕΑΣ I
ΧΩΡΟΣ ΕΚΠΑΙΔΕΥΣΗΣ
ΧΩΡΟΣ ΔΙΟΙΚΗΣΗΣ ΠΟΛ. ΚΕΝΤΡΟ
ΠΕΖΟΔΡΟΜΟΣ
Ο ΑΝΑΔΟΧΟΣ
ΑΘΑΝ. ΚΟΥΝΗΣ
ΤΟΠΟΓΡΑΦΟΣ ΜΗΧΑΝΙΚΟΣ
Κλίμακα 1:1000
1 2
3 4 5
6 7 8 9

ΚΑ 04.48
1/03.08

ΠΕΖΟΔΡΟΜΟΣ

ΠΕΖΟΔΡΟΜΟΣ

ΠΕΖΟΔΡΟΜΟΣ

ΠΕΖΟΔΡΟΜΟΣ

ΠΕΖΟΔΡΟΜΟΣ

ΥΠΕΧΩΔΕ Ε.Π.Α

ΥΠΟΜΝΗΜΑ

1 ——— ρυμοτομική γραμμή (πράσινη)
2 ——— οικοδομική γραμμή (κόκκινη)
3 - - - - καταργούμενη ρυμοτ/οικοδ. γραμμή
4 ooooooo όριο τομέων όρων δόμησης
5 ▬▬ περιοχή που απαιτεί σύνταξη ρυμοτομικού σχεδίου

6 [Κ.Χ] Ελευθερος χωρος κοινοχρηστος

ΤΥΠΙΚΕΣ ΔΙΑΤΟΜΕΣ ΔΡΟΜΩΝ
ΣΥΛΛΕΚΤΗΡΙΟΙ

1.0 3.25 3.25 3.25 3.25 1.0
Α_Α —15.00 —

2.50 3.50 3.50 2.50
Β_Β —12.00 —

1.50 3.50 3.50 1.50
Γ_Γ —10.00 —

1.0 3.50 3.50 1.0
Δ_Δ —9.00 —

ΤΟΠΙΚΗΣ ΕΞΥΠΗΡΕΤΗΣΗΣ

1.0 Ρ 2.00 4.00 Ρ 2.00 1.0
Ε_Ε —10.00 —

1.0 Ρ 2.00 4.00 1.0
Ζ_Ζ —8.00 —

1.0 Ρ 4.00 4.00 1.0
Η_Η —10.00 —

ΟΡΟΙ ΔΟΜΗΣΗΣ / ΤΟΜΕΑΣ	I	II	III	IV
ΧΡΗΣΕΙΣ	αμιγης κατοικια	γεν. κατοικια λιανέμποριο τουρ. εγκαταστασεις	κοινωφελεις – κοινοχρηστες λειτουργιες	αμιγής κατοικια
ΟΙΚΟΔ. ΣΥΣΤ. ΚΑΛΥΨΗ	Γ.Ο.Κ 60%	Γ.Ο.Κ 70%	Γ.Ο.Κ Βασει μελετης	Γ.Ο.Κ 20%
ΑΡΤΙΟΤΗΤΑ	400	400	Οπως εμφανιζονται στο πολεοδ. σχεδιο	800
	15	15		20
	Γεν. παρεκκλιση: Οπως προκυψουν απο τη πραξη εφαρμογης			
ΣΥΝΤΕΛΕΣΤΗΣ ΔΟΜΗΣΗΣ	0.8	0.8	Βασει μελετης	0.4
ΜΕΓΙΣΤΟ ΥΨΟΣ	7.50	7.50	Βασει μελετης	7.50
ΟΡΟΦΟΙ	2	2	Βασει μελετης	2
ΣΤΕΓΗ	Γενικως επιβαλλεται η στεγη			

ΕΡΓΟΔΟΤΗΣ
ΝΟΜΑΡΧΙΑΚΟ ΤΑΜΕΙΟ Ν. ΕΥΒΟΙΑΣ
ΑΝΑΔΟΧΟΣ
Ι. ΦΑΤΟΥΡΟΥ Ε. ΠΟΛΥΔΟΥΛΗ

πολεοδομικη μελετη οικισμου ΠΕΥΚΙ κοινοτητος Αρτεμησιου Ν. Ευβοιας

ΚΕΝΤΡΟ Φ. Χ. Ι.
Φ _
Χ _
Ημερομηνια Φωτοληψιας

ΟΜΑΔΑ ΜΕΛΕΤΗΣ
Ι. ΦΑΤΟΥΡΟΥ ΑΡΧ/ΤΩΝ.ΠΟΛΕΟΔΟΜΟΣ
Ε. ΠΟΛΥΔΟΥΛΗ

ΔΙΑΝΟΜΗ ΠΙΝΑΚΙΔΩΝ

		1	2	
		3	(4)	5
6	7	8	9	

17/5/91


ΣΥΝΕΡΓΑΤΗΣ
Α. ΓΚΑΒΑΛΑΣ ΑΡΧ/ΤΩΝ.ΠΟΛΕΟΔΟΜΟΣ

"Έγκριση Πολεοδομικής Μελέτης Οικισμού Πευκιού Κοινότητας Αρτεμισίου"
Αριθμός απόφασης: 3924
Ημερομηνία: 4-6-91
Ο Προϊστάμενος Τμήματος
ΓΕΩΡΓΙΟΣ ΜΠΑΜΠΑΛΗΣ

Β' ΦΑΣΗ

ΧΑΡΤΗΣ	
Β.2.2	**Ρυμοτομικο Σχεδιο**
1989	ΚΛΙΜΑΚΑ 1: 1000

ΝΟΜΟΣ	30	ΕΥΒΟΙΑΣ
ΚΟΙΝΟΤΗΤΑ	025	ΑΡΤΕΜΙΣΙΟΥ - οικισμός ΠΕΥΚΙ
ΜΕΘΟΔΟΣ ΣΥΝΤΑΞΗΣ	Τοπογραφικά στοιχεία	[illegible]
	Κτηματολ/κα στοιχεία	[illegible]
ΦΩΤΟΛΗΨΙΑ	[illegible]	
ΧΡΟΝΟΣ ΣΥΝΤΑΞΗΣ	ΙΑΝΟΥΑΡΙΟΣ [illegible]	
ΑΝΑΔΟΧΟΣ ΜΕΛΕΤΗΤΗΣ	[illegible]	

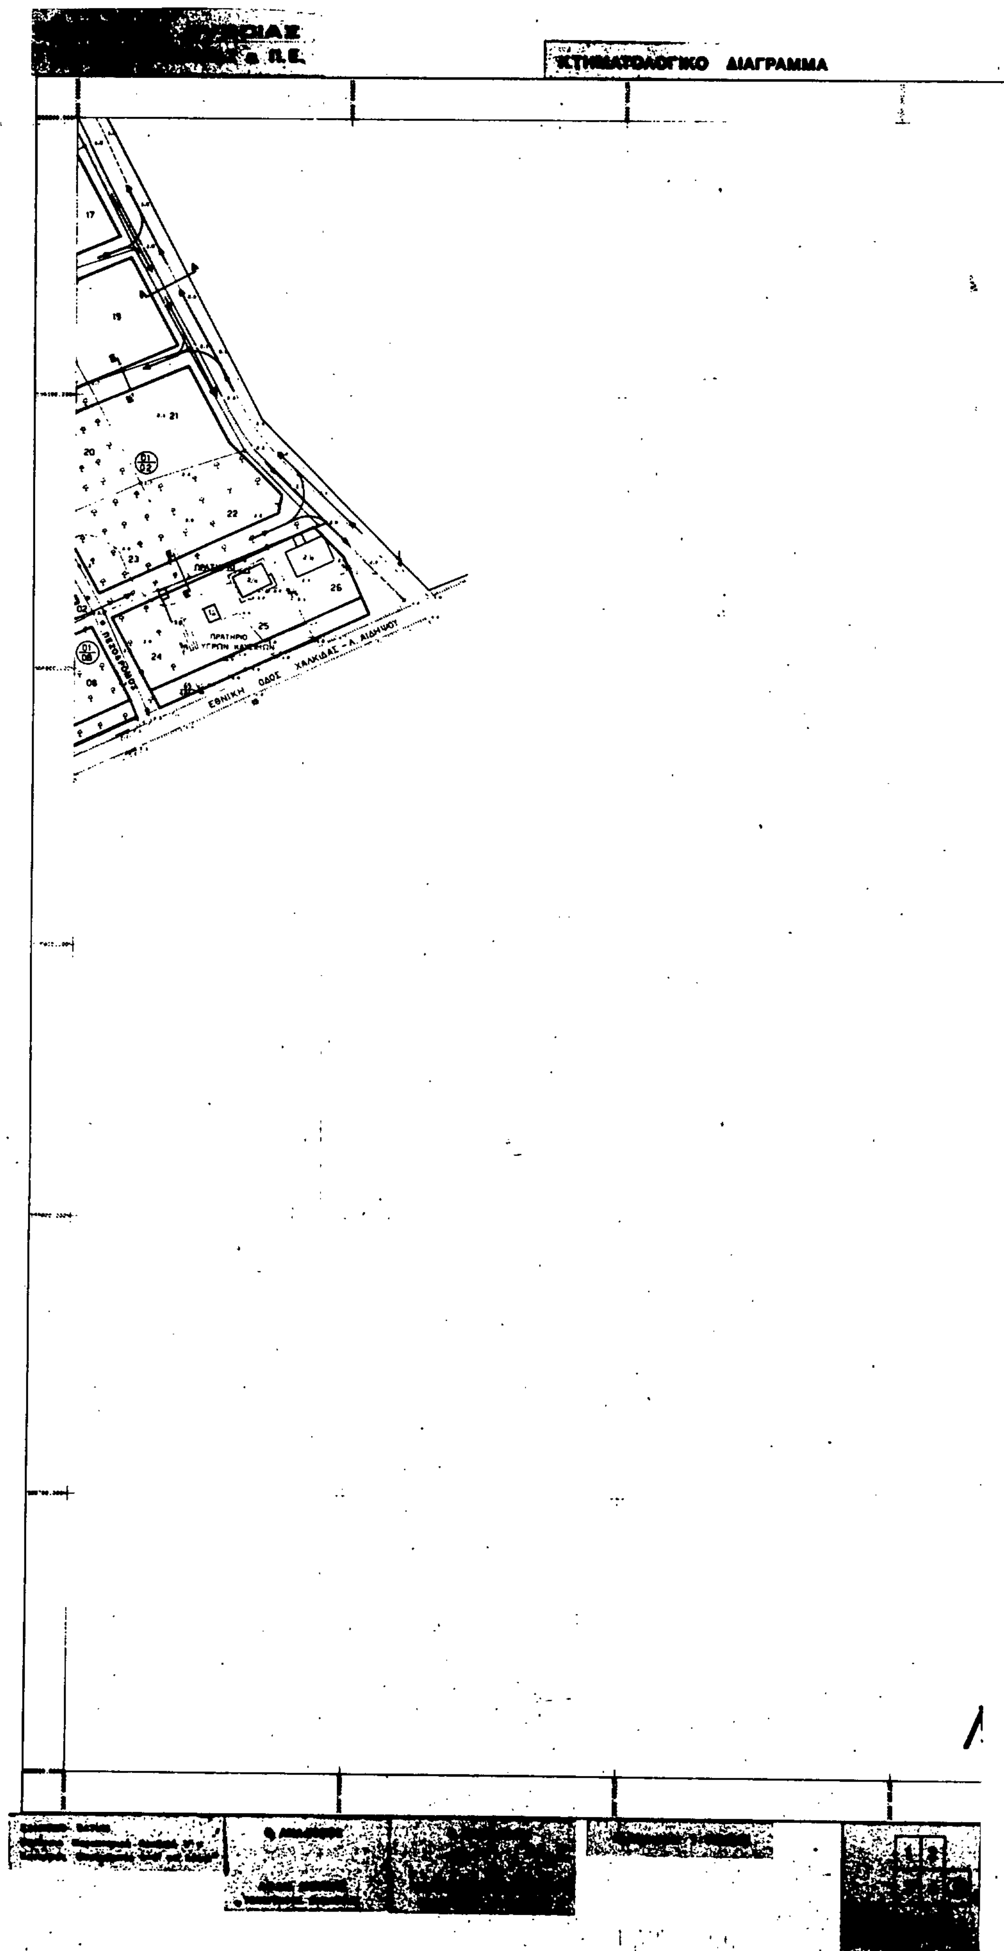
ΚΤΗΜΑΤΟΛΟΓΙΚΟ ΔΙΑΓΡΑΜΜΑ
17
19
21
20
22
23
24
25
26
08
ΠΡΑΤΗΡΙΟ ΥΓΡΩΝ ΚΑΥΣΙΜΩΝ
ΠΕΖΟΔΡΟΜΟΣ
ΕΘΝΙΚΗ ΟΔΟΣ ΧΑΛΚΙΔΑΣ - Λ. ΑΙΔΗΨΟΥ

ΥΠΕΧΩΔΕ Ε.Π.Α

ΥΠΟΜΝΗΜΑ

1 ———— ρυμοτομική γραμμή (πράσινη)
2 ———— οικοδομική γραμμή (κόκκινη)
3 - - - - - - καταργούμενη ρυμοτ/οικοδ γραμμή
4 ○○○○○○○○ όριο τομέων όρων δόμησης
5 ▬▬▬ περιοχή που απαιτεί σύνταξη ρυμοτομικού σχεδίου

6 [Κ.Χ] Ελευθερος χωρος κοινοχρηστος

ΤΥΠΙΚΕΣ ΔΙΑΤΟΜΕΣ ΔΡΟΜΩΝ

ΣΥΛΛΕΚΤΗΡΙΟΙ

1.0 3.25 3.25 3.25 3.25 1.0
Α_Α —15.00—

2.50 3.50 3.50 2.50
Β_Β —12.00—

1.50 3.50 3.50 1.50
Γ_Γ —10.00—

1.0 3.50 3.50 1.0
Δ_Δ —9.00—

ΤΟΠΙΚΗΣ ΕΞΥΠΗΡΕΤΗΣΗΣ

1.0 2.00 4.00 2.00 1.0
Ε_Ε —10.00—

1.0 2.00 4.00 1.0
Ζ_Ζ —8.00—

1.0 4.00 4.00 1.0
Η_Η —10.00—

ΤΟΜΕΑΣ / ΟΡΟΙ ΔΟΜΗΣΗΣ	I	II	III	IV
ΧΡΗΣΕΙΣ	αμιγης κατοικια	γεν. κατοικια λιανεμποριο τουρ. εγκαταστασεις	κοινωφελεις - κοινοχρηστες λειτουργιες	αμιγης κατοικια
ΟΙΚΟΔ. ΣΥΣΤ. ΚΑΛΥΨΗ	Γ.Ο.Κ 60%	Γ.Ο.Κ 70%	Γ.Ο.Κ Βασει μελετης	Γ.Ο.Κ 20%
ΑΡΤΙΟΤΗΤΑ	400	400	Οπως εμφανιζονται	800
	15	15	στο πολεοδ. σχεδιο	20
	Γεν. παρεκκλιση: Οπως προκυψουν απο τη πραξη εφαρμογης			
ΣΥΝΤΕΛΕΣΤΗΣ ΔΟΜΗΣΗΣ	0.6	0.8	Βασει μελετης	0.4
ΜΕΓΙΣΤΟ ΥΨΟΣ	7.50	7.50	Βασει μελετης	7.50
ΟΡΟΦΟΙ	2	2	Βασει μελετης	2
ΣΤΕΓΗ	Γενικως επιβαλλεται η στεγη			

ΕΡΓΟΔΟΤΗΣ
ΝΟΜΑΡΧΙΑΚΟ ΤΑΜΕΙΟ Ν. ΕΥΒΟΙΑΣ

ΑΝΑΔΟΧΟΣ
Ι. ΦΑΤΟΥΡΟΥ Ε. ΠΟΛΥΔΟΥΛΗ

πολεοδομικη μελετη οικισμου ΠΕΥΚΙ κοινοτητος Αρτεμησιου Ν. Ευβοιας

ΚΕΝΤΡΟ Φ. Χ. Ι.
Φ_
Χ_

Ημερομηνια Φωτοληψιας

ΟΜΑΔΑ ΜΕΛΕΤΗΣ

Ι. ΦΑΤΟΥΡΟΥ ΑΡΧ/ΤΩΝ ΠΟΛΕΟΔΟΜΟΣ
Ε. ΠΟΛΥΔΟΥΛΗ

ΣΥΝΕΡΓΑΤΗΣ..........

Α. ΓΚΑΒΑΛΗΣ ΑΡΧ/ΤΩΝ ΠΟΛΕΟΔΟΜΟΣ

"Έγκριση Πολεοδομικής Μελέτης Οικισμού Πευκίου Κοινότητος Αρτεμισίου"
Αριθμός απόφασης: 3924
Ημερομηνία: 4-6-91
Ο Προϊστάμενος ΤΠΚΠΕ
... ΜΠΑΜΠΑΛΗΣ
Τοπογράφος Μηχ/κός

ΔΙΑΝΟΜΗ ΠΙΝΑΚΙΔΩΝ


		1	2
		3	4	5
6	7	8	9

17/5/91

Β' ΦΑΣΗ

ΧΑΡΤΗΣ **Β.2.2** **Ρυμοτομικο Σχεδιο**

1989 ΚΛΙΜΑΚΑ 1: 1000

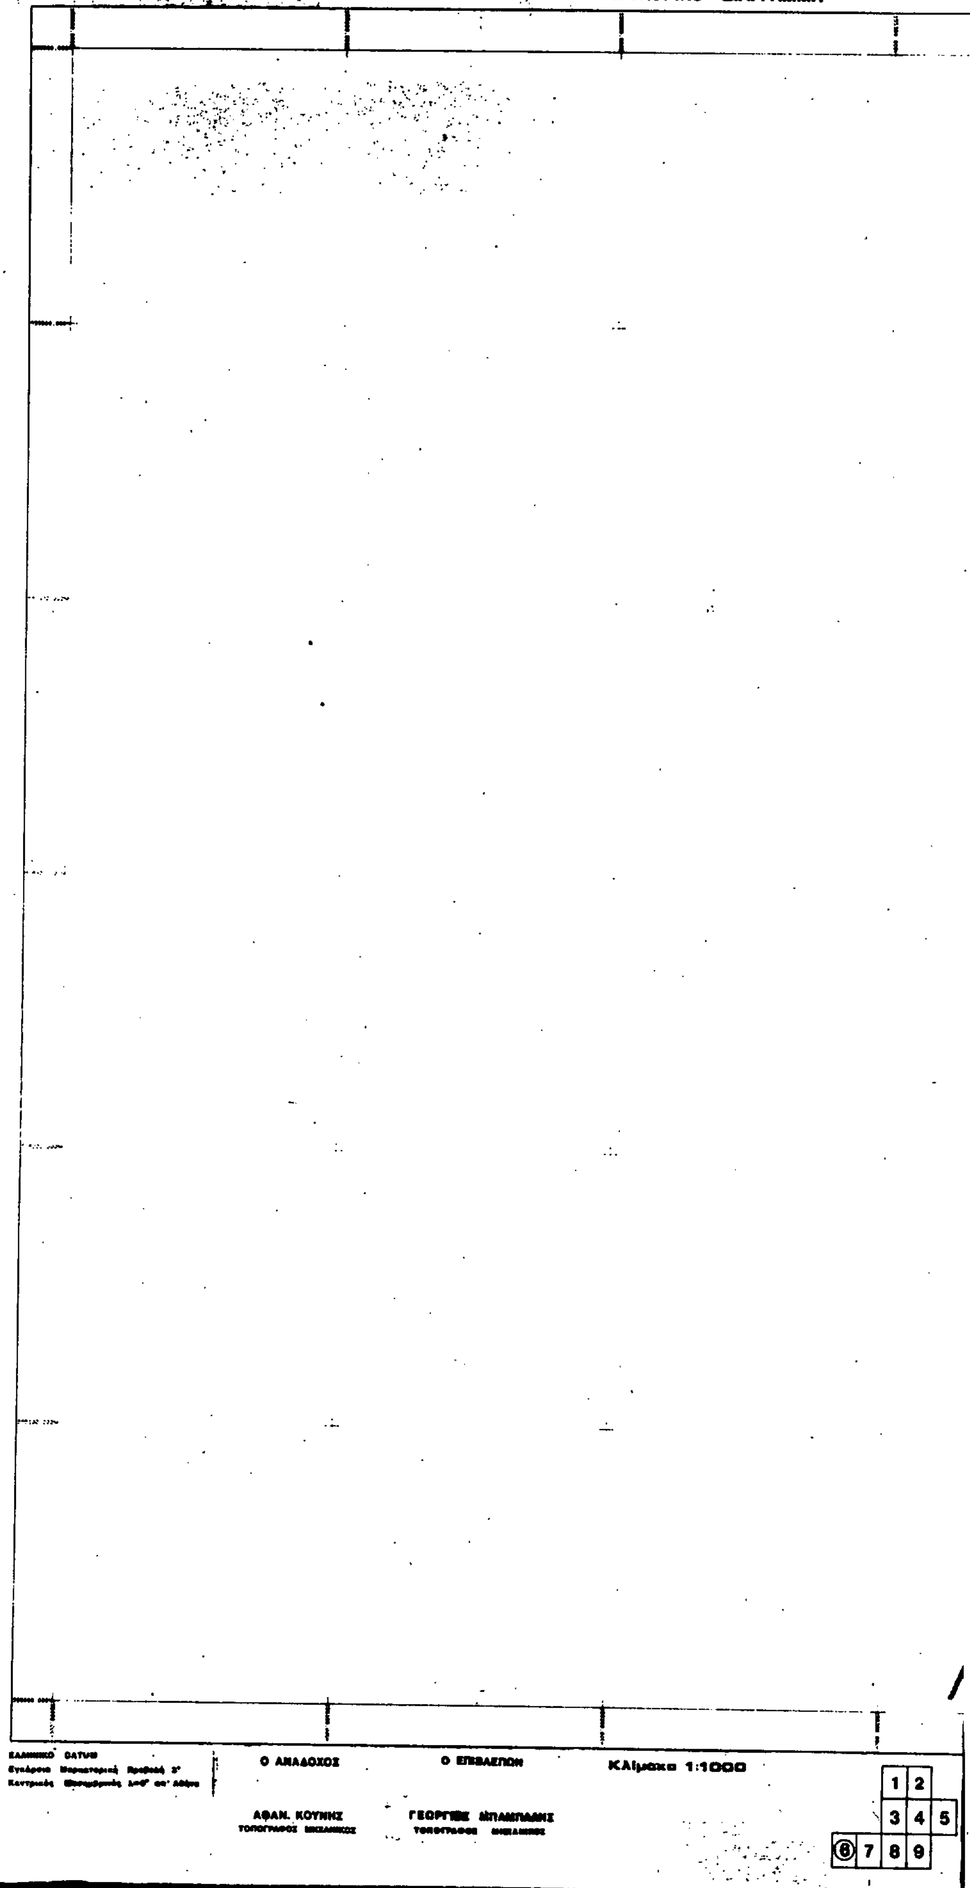
ΝΟΜΑΡΧΙΑ
ΚΤΗΜΑΤΟΛΟΓΙΚΟ ΔΙΑΓΡΑΜΜΑ
ΕΛΛΗΝΙΚΟ DATUM
Ο ΑΝΑΔΟΧΟΣ
ΑΦΑΝ. ΚΟΥΝΗΣ
Κλίμακα 1:1000
1 2
3 4 5
6 7 8 9


ΝΟΜΟΣ	30	ΕΥΒΟΙΑΣ
ΚΟΙΝΟΤΗΤΑ	035	ΑΡΤΕΜΙΣΙΟΥ - οικισμός ΠΕΥΚΙ
ΜΕΘΟΔΟΣ ΣΥΝΤΑΞΗΣ	Τοπογραφικά στοιχεία	Επίγεια - Φ/Τ
	Κτηματολ/κα στοιχεία	Επίγεια - Φ/Τ
ΦΩΤΟΛΗΨΙΑ	29-10-1985	
ΧΡΟΝΟΣ ΣΥΝΤΑΞΗΣ	ΙΑΝΟΥΑΡΙΟΣ 1989	
ΑΝΑΔΟΧΟΣ ΜΕΛΕΤΗΤΗΣ	ΑΘΑΝΑΣΙΟΣ ΚΟΥΝΗΣ	

ΥΠΕΧΩΔΕ Ε.Π.Α


ΥΠΟΜΝΗΜΑ

1 ρυμοτομική γραμμή (πράσινη)
2 οικοδομική γραμμή (κόκκινη)
3 καταργούμενη ρυμοτ./οικοδ. γραμμή
4 όριο τομέων όρων δόμησης
5 περιοχή που απαιτεί σύνταξη ρυμοτομικού σχεδίου
6 Κ.Χ Ελευθερος χωρος κοινοχρηστος

ΤΥΠΙΚΕΣ ΔΙΑΤΟΜΕΣ ΔΡΟΜΩΝ
ΣΥΛΛΕΚΤΗΡΙΟΙ

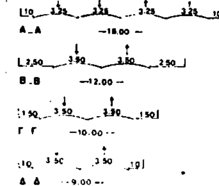

ΤΟΠΙΚΗΣ ΕΞΥΠΗΡΕΤΗΣΗΣ

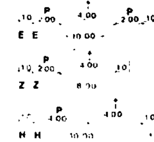

ΟΡΟΙ ΔΟΜΗΣΗΣ / ΤΟΜΕΑΣ	I	II	III	IV
ΧΡΗΣΕΙΣ	αμιγης κατοικια	γεν. κατοικια λιανεμποριο τουρ. εγκαταστασεις	κοινωφελεις - κοινοχρηστες λειτουργιες	αμιγης κατοικια
ΟΙΚΟΔ. ΣΥΣΤ.	Γ.Ο.Κ	Γ.Ο.Κ	Γ.Ο.Κ	Γ.Ο.Κ
ΚΑΛΥΨΗ	60 %	70 %	Βασει μελετης	20 %
ΑΡΤΙΟΤΗΤΑ	400	400	Οπως εμφανιζονται	800
	15	15	στο πολεοδ. σχεδιο	20
	Γεν. παρεκκλιση: Οπως προκυψουν απο τη πραξη εφαρμογης			
ΣΥΝΤΕΛΕΣΤΗΣ ΔΟΜΗΣΗΣ	0.6	0.8	Βασει μελετης	0.4
ΜΕΓΙΣΤΟ ΥΨΟΣ	7.50	7.50	Βασει μελετης	7.50
ΟΡΟΦΟΙ	2	2	Βασει μελετης	2
ΣΤΕΓΗ	Γενικως επιβαλλεται η στεγη			

ΕΡΓΟΔΟΤΗΣ
ΝΟΜΑΡΧΙΑΚΟ ΤΑΜΕΙΟ Ν. ΕΥΒΟΙΑΣ
ΑΝΑΔΟΧΟΣ
Ι. ΦΑΤΟΥΡΟΥ Ε. ΠΟΛΥΔΟΥΛΗ

πολεοδομικη μελετη οικισμου ΠΕΥΚΙ κοινοτητος Αρτεμησιου Ν. Ευβοιας

ΚΕΝΤΡΟ Φ. Χ. Ι
Φ _
Χ _
Ημερομηνια Φωτοληψιας

ΟΜΑΔΑ ΜΕΛΕΤΗΣ
Ι. ΦΑΤΟΥΡΟΥ ΑΡΧΙΤΩΝ ΠΟΛΕΟΔΟΜΟΣ
Ε. ΠΟΛΥΔΟΥΛΗ

ΔΙΑΝΟΜΗ ΠΙΝΑΚΙΔΩΝ

		1	2	
		3	4	5
⑥	7	8	9	

ΤΜΗΜΑ ΣΥΝΕΡΓΑΣΙΑΣ
Α. ΓΚΑΒΑΛΗΣ ΑΡΧΙΤΩΝ ΠΟΛΕΟΔΟΜΟΣ
"Έγκριση Πολεοδομικής Μελέτης Οικισμού Πευκιού κοινότητας Αρτεμισίου"
Αριθμός απόφασης: 3924
Ημερομηνία: 4-6-91
Ο Προϊστάμενος ΤΠκΠΕ

Β' ΦΑΣΗ

ΧΑΡΤΗΣ **Β.2.2**	**Ρυμοτομικο Σχεδιο**

1989 ΚΛΙΜΑΚΑ 1: 1000

ΝΟΜΑΡΧΙΑ ΕΥΒΟΙΑΣ
ΤΜΗΜΑ ΠΟΛΕΟΔΟΜΙΑΣ & Π.Ε.

ΚΤΗΜΑΤΟΛΟΓΙΚΟ ΔΙΑΓΡΑΜΜΑ



ΥΠΕΧΩΔΕ Ε.Π.Α


ΚΑ 04.46
1/01.05

ΛΙΜΑΝΙ


ΥΠΟΜΝΗΜΑ

1 ——— ρυμοτομική γραμμή (πράσινη)
2 ——— οικοδομική γραμμή (κόκκινη)
3 ------- καταργούμενη ρυμοτ./οικοδ. γραμμή
4 όριο τομέων όρων δόμησης
5 περιοχή που απαιτεί σύνταξη ρυμοτομικού σχεδίου
6 Κ.Χ Ελεύθερος χώρος κοινόχρηστος

ΤΥΠΙΚΕΣ ΔΙΑΤΟΜΕΣ ΔΡΟΜΩΝ
ΣΥΛΛΕΚΤΗΡΙΟΙ

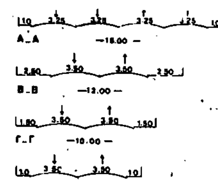

ΤΟΠΙΚΗΣ ΕΞΥΠΗΡΕΤΗΣΗΣ

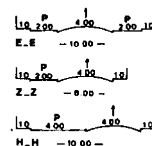

ΟΡΟΙ ΔΟΜΗΣΗΣ / ΤΟΜΕΑΣ	I	II	III	IV
ΧΡΗΣΕΙΣ	αμιγης κατοικια	γεν. κατοικια λιανεμποριο τουρ. εγκαταστασεις	κοινωφελεις - κοινοχρηστες λειτουργιες	αμιγης κατοικια
ΟΙΚΟΔ. ΣΥΣΤ. ΚΑΛΥΨΗ	Γ.Ο.Κ 60%	Γ.Ο.Κ 70%	Γ.Ο.Κ Βασει μελετης	Γ.Ο.Κ 20%
ΑΡΤΙΟΤΗΤΑ	400	400	Οπως εμφανιζονται	800
	15	15	στο πολεοδ. σχεδιο	20
	Γεν. παρεκκλιση: Οπως προκυψουν απο τη πραξη εφαρμογης			
ΣΥΝΤΕΛΕΣΤΗΣ ΔΟΜΗΣΗΣ	0.6	0.8	Βασει μελετης	0.4
ΜΕΓΙΣΤΟ ΥΨΟΣ	7.50	7.50	Βασει μελετης	7.50
ΟΡΟΦΟΙ	2	2	Βασει μελετης	2
ΣΤΕΓΗ	Γενικως επιβαλλεται η στεγη			

ΕΡΓΟΔΟΤΗΣ
ΝΟΜΑΡΧΙΑΚΟ ΤΑΜΕΙΟ Ν. ΕΥΒΟΙΑΣ
ΑΝΑΔΟΧΟΣ
Ι. ΦΑΤΟΥΡΟΥ Ε. ΠΟΛΥΔΟΥΛΗ

πολεοδομικη μελετη οικισμου ΠΕΥΚΙ κοινοτητος Αρτεμησιου Ν. Ευβοιας

ΚΕΝΤΡΟ Φ. Χ. Ι.
Φ _
Χ _

Ημερομηνια Φωτοληψιας

ΟΜΑΔΑ ΜΕΛΕΤΗΣ
Ι. ΦΑΤΟΥΡΟΥ ΑΡΧ/ΤΩΝ. ΠΟΛΕΟΔΟΜΟΣ
Ε. ΠΟΛΥΔΟΥΛΗ

ΔΙΑΝΟΜΗ ΠΙΝΑΚΙΔΩΝ

1	2	
3	4	5
6	(7) 8	9

ΣΥΝΕΡΓΑΤΗΣ
Α. ΓΚΑΒΑΚΗΣ ΑΡΧ/ΤΩΝ ΠΟΛΕΟΔΟΜΟΣ


ΝΟΜΑΡΧΙΑ ΕΥΒΟΙΑΣ
"Έγκριση Πολεοδομικής Μελέτης Οικισμού Πευκί Κοινότητας Αρτεμισίου"
Αριθμός απόφασης: 3924
Ημερομηνία: 4-6-91
Ο Προϊστάμενος ΤΠΧΠΕ

ΓΙΩΡΓΟΣ ΜΠΑΜΠΑΛΗΣ
Τοπογράφος Μηχ/κός

Β' ΦΑΣΗ

ΧΑΡΤΗΣ
Β.2.2 **Ρυμοτομικο Σχεδιο**

1989 ΚΛΙΜΑΚΑ 1: 1000

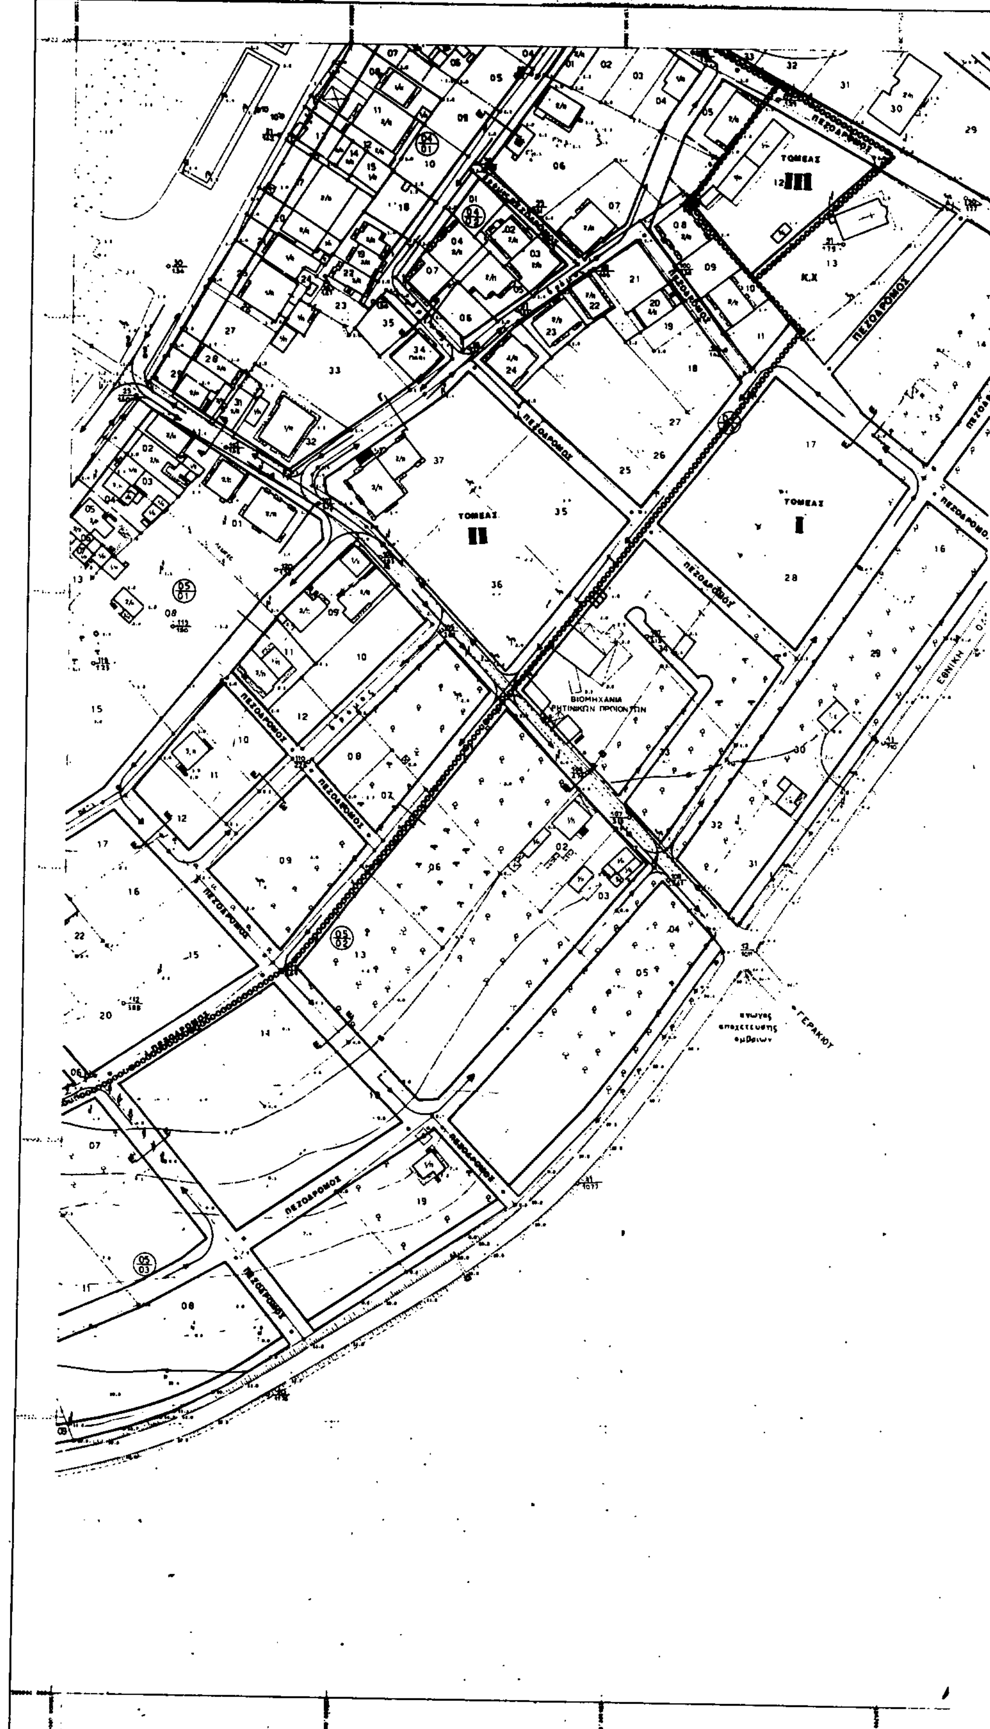
ΝΟΜΑΡΧΙΑ ΕΥΒΟΙΑΣ
ΤΜΗΜΑ ΠΟΛΕΟΔΟΜΙΑΣ & Π.Ε.
ΚΤΗΜΑΤΟΛΟΓΙΚΟ ΔΙΑΓΡΑΜΜΑ
ΤΟΜΕΑΣ III
ΤΟΜΕΑΣ II
ΤΟΜΕΑΣ I
ΠΕΖΟΔΡΟΜΟΣ
ΒΙΟΜΗΧΑΝΙΑ ΡΗΤΙΝΙΚΩΝ ΠΡΟΙΟΝΤΩΝ
ΕΘΝΙΚΗ
ΓΕΡΑΚΙΟΥ
Ο ΑΝΑΔΟΧΟΣ
Ο ΕΠΙΒΛΕΠΩΝ
ΚΛίμακα 1:1000

ΥΠΕΧΩΔΕ Ε.Π.Α

ΥΠΟΜΝΗΜΑ

1 ρυμοτομική γραμμή (πράσινη)
2 οικοδομική γραμμή (κόκκινη)
3 καταργούμενη ρυμοτ./οικοδ. γραμμή
4 όριο τομέων όρων δόμησης
5 περιοχή που απαιτεί σύνταξη ρυμοτομικού σχεδίου
6 Κ.Χ Ελευθερος χωρος κοινοχρηστος

ΤΥΠΙΚΕΣ ΔΙΑΤΟΜΕΣ ΔΡΟΜΩΝ

ΣΥΛΛΕΚΤΗΡΙΟΙ










ΤΟΠΙΚΗΣ ΕΞΥΠΗΡΕΤΗΣΗΣ





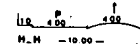

ΟΡΟΙ ΔΟΜΗΣΗΣ / ΤΟΜΕΑΣ	I	II	III	IV
ΧΡΗΣΕΙΣ	αμιγης κατοικια	γεν. κατοικια λιανεμποριο τουρ. εγκαταστασεις	κοινωφελεις – κοινοχρηστες λειτουργιες	αμιγης κατοικια
ΟΙΚΟΔ. ΣΥΣΤ. ΚΑΛΥΨΗ	Γ.Ο.Κ 60%	Γ.Ο.Κ 70%	Γ.Ο.Κ Βασει μελετης	Γ.Ο.Κ 20%
ΑΡΤΙΟΤΗΤΑ	400	400	Οπως εμφανιζονται	800
	15	15	στο πολεοδ. σχεδιο	20
	Γεν. παρεκκλιση: Οπως προκυψουν απο τη πραξη εφαρμογης			
ΣΥΝΤΕΛΕΣΤΗΣ ΔΟΜΗΣΗΣ	0.6	0.8	Βασει μελετης	0.4
ΜΕΓΙΣΤΟ ΥΨΟΣ	7.50	7.50	Βασει μελετης	7.50
ΟΡΟΦΟΙ	2	2	Βασει μελετης	2
ΣΤΕΓΗ	Γενικως επιβαλλεται η στεγη			

ΕΡΓΟΔΟΤΗΣ
ΝΟΜΑΡΧΙΑΚΟ ΤΑΜΕΙΟ Ν. ΕΥΒΟΙΑΣ


ΑΝΑΔΟΧΟΣ
Ι. ΦΑΤΟΥΡΟΥ Ε. ΠΟΛΥΔΟΥΛΗ

πολεοδομικη μελετη οικισμου ΠΕΥΚΙ κοινοτητος Αρτεμησιου Ν. Ευβοιας

ΚΕΝΤΡΟ Φ. Χ. Ι. Ημερομηνια Φωτοληψιας
Φ_
Χ_

ΟΜΑΔΑ ΜΕΛΕΤΗΣ
Ι. ΦΑΤΟΥΡΟΥ ΑΡΧ/ΤΩΝ ΠΟΛΕΟΔΟΜΟΣ
Ε. ΠΟΛΥΔΟΥΛΗ

ΔΙΑΝΟΜΗ ΠΙΝΑΚΙΔΩΝ

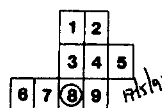


ΝΟΜΑΡΧΙΑ ...
ΤΜΗΜΑ ΠΟΛΕΟΔΟΜΙΑΣ
Α. ΓΚΑΒΑΛΗΣ ΑΡΧ/ΤΩΝ ΠΟΛΕΟΔΟΜΟΣ
Έγκριση Πολεοδομικής Μελέτης οικισμού Πευκιού κοινότητας Αρτεμισίου
Αριθμός απόφασης: 3424
Ημερομηνία: 4-6-91
Προϊστάμενος ΤΠΧΠΕ

Β' ΦΑΣΗ

ΧΑΡΤΗΣ **Β.2.2** Ρυμοτομικο Σχεδιο

1989 ΚΛΙΜΑΚΑ 1: 1000

ΝΟΜΟΣ	30	ΕΥΒΟΙΑΣ
ΚΟΙΝΟΤΗΤΑ	036	ΑΡΤΕΜΙΣΙΟΥ - [illegible] - ΠΕΥΚΙ
ΜΕΘΟΔΟΣ ΣΥΝΤΑΞΗΣ	Τοπογραφικά στοιχεία | [illegible]	Κτηματολ/κα στοιχεία | [illegible]
ΦΩΤΟΛΗΨΙΑ	29-10-1985	
ΧΡΟΝΟΣ ΣΥΝΤΑΞΗΣ	ΙΑΝΟΥΑΡΙΟΣ 1988	
ΑΝΑΔΟΧΟΣ ΜΕΛΕΤΗΤΗΣ	ΑΘΑΝΑΣΙΟΣ ΚΟΥΙΝΗΣ	

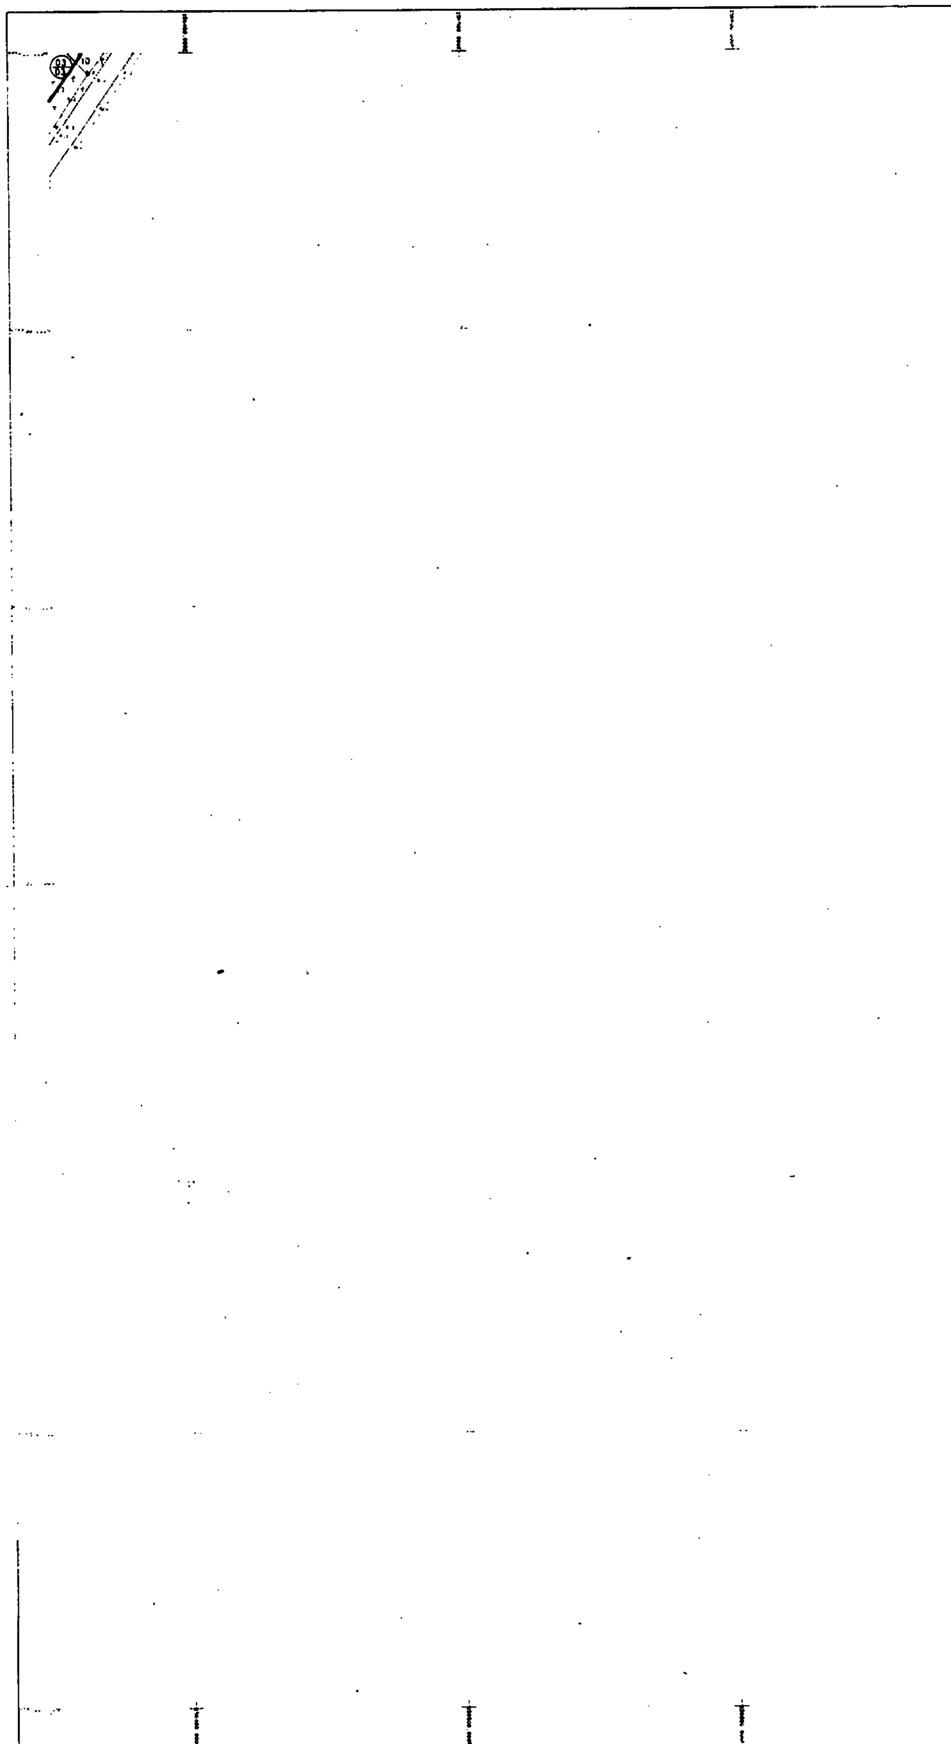
ΝΟΜΑΡΧΙΑ ΕΥΒΟΙΑΣ
ΤΜΗΜΑ ΠΟΛΕΟΔΟΜΙΑΣ & Π.Ε.
ΚΤΗΜΑΤΟΛΟΓΙΚΟ ΔΙΑΓΡΑΜΜΑ
ΕΛΛΗΝΙΚΟ DATUM
Εγκάρσια Μερκατορική Προβολή 3°
Κεντρικός Μεσημβρινός λ=0° απ' Αθήνα
Ο ΑΝΑΔΟΧΟΣ
ΑΘΑΝ. ΚΟΥΝΗΣ
ΤΟΠΟΓΡΑΦΟΣ ΜΗΧΑΝΙΚΟΣ
Ο ΕΠΙΒΛΕΠΩΝ
ΓΕΩΡΓΙΟΣ ΜΠΑΜΠΑΛΗΣ
ΤΟΠΟΓΡΑΦΟΣ ΜΗΧΑΝΙΚΟΣ
Κλίμακα 1:1000
1 2
3 4 5
6 7 8 9


ΥΠΕΧΩΔΕ Ε.Π.Α

ΚΔ 04.46
1/03.05


ΥΠΟΜΝΗΜΑ

1 ρυμοτομική γραμμή (πράσινη)
2 οικοδομική γραμμή (κόκκινη)
3 καταργούμενη ρυμοτ/οικοδ γραμμή
4 όριο τομέων όρων δόμησης
5 περιοχή που απαιτεί σύνταξη ρυμοτομικού σχεδίου
6 Κ.Χ Ελευθερος χωρος κοινοχρηστος

ΤΥΠΙΚΕΣ ΔΙΑΤΟΜΕΣ ΔΡΟΜΩΝ
ΣΥΛΛΕΚΤΗΡΙΟΙ

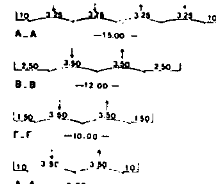

ΤΟΠΙΚΗΣ ΕΞΥΠΗΡΕΤΗΣΗΣ

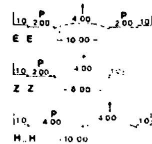

ΟΡΟΙ ΔΟΜΗΣΗΣ / ΤΟΜΕΑΣ	I	II	III	IV
ΧΡΗΣΕΙΣ	αμιγης κατοικια	γεν. κατοικια λιανεμποριο τουρ. εγκαταστασει	κοινωφελεις – κοινοχρηστες λειτουργιες	αμιγης κατοικια
ΟΙΚΟΔ. ΣΥΣΤ.	Γ.Ο.Κ	Γ.Ο.Κ	Γ.Ο.Κ	Γ.Ο.Κ
ΚΑΛΥΨΗ	60%	70%	Βασει μελετης	20%
ΑΡΤΙΟΤΗΤΑ	400	400	Οπως εμφανιζονται	800
	15	15	στο πολεοδ. σχεδιο	20
	Γεν. παρεκκλιση: Οπως προκυψουν απο τη πραξη εφαρμογης			
ΣΥΝΤΕΛΕΣΤΗΣ ΔΟΜΗΣΗΣ	0.6	0.8	Βασει μελετης	0.4
ΜΕΓΙΣΤΟ ΥΨΟΣ	7.50	7.50	Βασει μελετης	7.50
ΟΡΟΦΟΙ	2	2	Βασει μελετης	2
ΣΤΕΓΗ	Γενικως επιβαλλεται η στεγη			

ΕΡΓΟΔΟΤΗΣ
ΝΟΜΑΡΧΙΑΚΟ ΤΑΜΕΙΟ Ν. ΕΥΒΟΙΑΣ
ΑΝΑΔΟΧΟΣ
Ι. ΦΑΤΟΥΡΟΥ Ε. ΠΟΛΥΔΟΥΛΗ

πολεοδομικη μελετη οικισμου ΠΕΥΚΙ κοινοτητος Αρτεμησιου Ν. Ευβοιας

ΚΕΝΤΡΟ Φ. Χ. Ι.
Φ _
Χ _
Ημερομηνια Φωτοληψιας

ΟΜΑΔΑ ΜΕΛΕΤΗΣ
Ι ΦΑΤΟΥΡΟΥ ΑΡΧ/ΤΩΝ ΠΟΛΕΟΔΟΜΟΣ
Ε ΠΟΛΥΔΟΥΛΗ

ΔΙΑΝΟΜΗ ΠΙΝΑΚΙΔΩΝ

		1	2	
		3	4	5
6	7	8	(9)	

17/5/91

ΣΥΝΕΡΓΑΤΗΣ
Α ΓΚΑΒΑΛΗΣ ΑΡΧ/ΤΩΝ ΠΟΛΕΟΔΟΜΟΣ

"Έγκριση Πολεοδομικής Μελέτης οικισμού Πευκί Κοινότητας Αρτεμισίου"
Αριθμός απόφασης 3924
Ημερομηνία 4-6-91
Προϊστάμενος ΤΠΚΠΕ
17-5-91

Β' ΦΑΣΗ

ΧΑΡΤΗΣ	
B.2.2	**Ρυμοτομικο Σχεδιο**
1989	ΚΛΙΜΑΚΑ 1: 1000

ΝΟΜΟΣ	30	ΕΥΒΟΙΑΣ	
ΚΟΙΝΟΤΗΤΑ	035	ΑΡΤΕΜΙΣΙΟΥ - οικισμός ΠΕΥΚΙ	
ΜΕΘΟΔΟΣ ΣΥΝΤΑΞΗΣ	Τοπογραφικά στοιχεία		Επίγεια - Φ/Τ
	Κτηματολ/κα στοιχεία		Επίγεια - Φ/Τ
ΦΩΤΟΛΗΨΙΑ	29 - 10 - 1985		
ΧΡΟΝΟΣ ΣΥΝΤΑΞΗΣ	ΙΑΝΟΥΑΡΙΟΣ 1989		
ΑΝΑΔΟΧΟΣ ΜΕΛΕΤΗΤΗΣ	ΑΘΑΝΑΣΙΟΣ ΚΟΥΝΗΣ		

ΕΘΝΙΚΟ ΤΥΠΟΓΡΑΦΕΙΟ

Εκδίδει την ΕΦΗΜΕΡΙΔΑ ΤΗΣ ΚΥΒΕΡΝΗΣΕΩΣ από το 1833

Διεύθυνση : Καποδιστρίου 34 Ταχ. Κώδικας: 104 32 TELEX : 22.3211 YPET GR	Οι Υπηρεσίες του **ΕΘΝΙΚΟΥ ΤΥΠΟΓΡΑΦΕΙΟΥ** λειτουργούν καθημερινά από **8.00'** έως **13.30'**

ΧΡΗΣΙΜΕΣ ΠΛΗΡΟΦΟΡΙΕΣ

* Πώληση ΦΕΚ όλων των Τευχών Καποδιστρίου 25 τηλ.: 52.39.762
* ΒΙΒΛΙΟΘΗΚΗ: Σολωμού 51 τηλ.: 52.48.188
* Για φωτοαντίγραφα παλαιών τευχών στην οδό Σολωμού 51 τηλ.: 52.48.141
* Τμήμα πληροφόρησης: Για τα δημοσιεύματα των ΦΕΚ τηλ.: 52.25.713 – 52.49.547

* Οδηγίες για δημοσιεύματα Ανωνύμων Εταιρειών και ΕΠΕ τηλ.: 52.48.785

Πληροφορίες για δημοσιεύματα Ανωνύμων Εταιρειών και ΕΠΕ τηλ.: 52.25.761

* Αποστολή ΦΕΚ στην επαρχία με καταβολή της αξίας του δια μέσου Δημοσίου Ταμείου Για πληροφορίες: τηλ.: 52.48.320

Τιμές κατά τεύχος της ΕΦΗΜΕΡΙΔΑΣ ΤΗΣ ΚΥΒΕΡΝΗΣΕΩΣ:

Κάθε τεύχος μέχρι 8 σελίδες δρχ. 50. Από 9 σελίδες μέχρι 16 δρχ. 80, από 17 έως 24 δρχ. 100

Από 25 σελίδες και πάνω η τιμή πώλησης κάθε φύλλου (8σέλιδου ή μέρους αυτού) αυξάνεται κατά 30 δρχ.

Μπορείτε να γίνετε συνδρομητής για όποιο τεύχος θέλετε. Θα σας αποστέλλεται με το Ταχυδρομείο.

ΕΤΗΣΙΕΣ ΣΥΝΔΡΟΜΕΣ

Κωδικός αριθ. κατάθεσης στο Δημόσιο Ταμείο 2531			Κωδικός αριθ. κατάθεσης στο Δημόσιο Ταμείο 3512	
Η ετήσια συνδρομή είναι:			Ποσοστό 5% υπέρ του Ταμείου Αλληλοβοηθείας του Προσωπικού (ΤΑΠΕΤ)	
α) Για το Τεύχος Α'	Δρχ.	10.000	Δρχ.	500
β) » » » Β'	»	19.000	»	950
γ) » » » Γ'	»	6.000	»	300
δ) » » » Δ'	»	18.000	»	900
ε) » » » Αναπτυξιακών Πράξεων	»	12.000	»	600
στ) » » » Ν.Π.Δ.Δ.	»	6.000	»	300
ζ) » » » ΠΑΡΑΡΤΗΜΑ	»	3.000	»	150
η) » » » Δελτ. Εμπ.& Βιομ. Ιδ.	»	6.000	»	300
θ) » » » Αν. Ειδικού Δικαστηρίου	»	1.500	»	75
ι) » » » Α.Ε. & Ε.Π.Ε.	»	40.000	»	2.000
ια) Για όλα τα Τεύχη	»	85.000	»	4.250

Πληροφορίες: τηλ. 52.48.320